


Agenzia del Territorio
CATASTO FABBRICATI
Ufficio Provinciale di
Roma

Dichiarazione protocollo n. _____ del _____	
Planimetria di u.i.u. in Comune di Roma	
Via Chivasso	civ. 7
Identificativi Catastali:	Compilata da: Figlioli Gianluca
Sezione:	Iscritto all'albo: Geometri
Foglio: 108	Prov. Roma
Particella: 493	N. 9196
Subalterno: 7	

Scheda n. 1 Scala 1:200

EDIFICIO A
PIANO TERRA
ABITAZIONE INT.1
H=3,00m

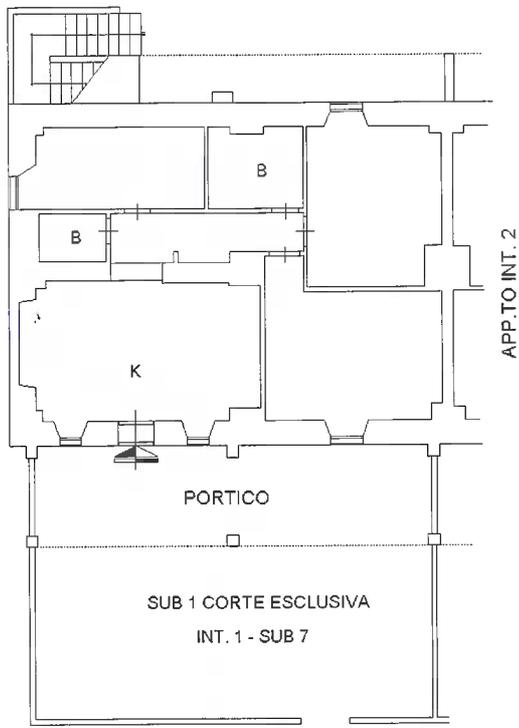

Superficie utile: 87 m²
Superficie lorda: 114 mq
Superficie non residenziale: 30 mq portico + 52 mq giardino = 82 mq

